



KLH = 3.25m
 (vanaf vloerhoogte tot bovenkant spande)

Dakhelling = 50°

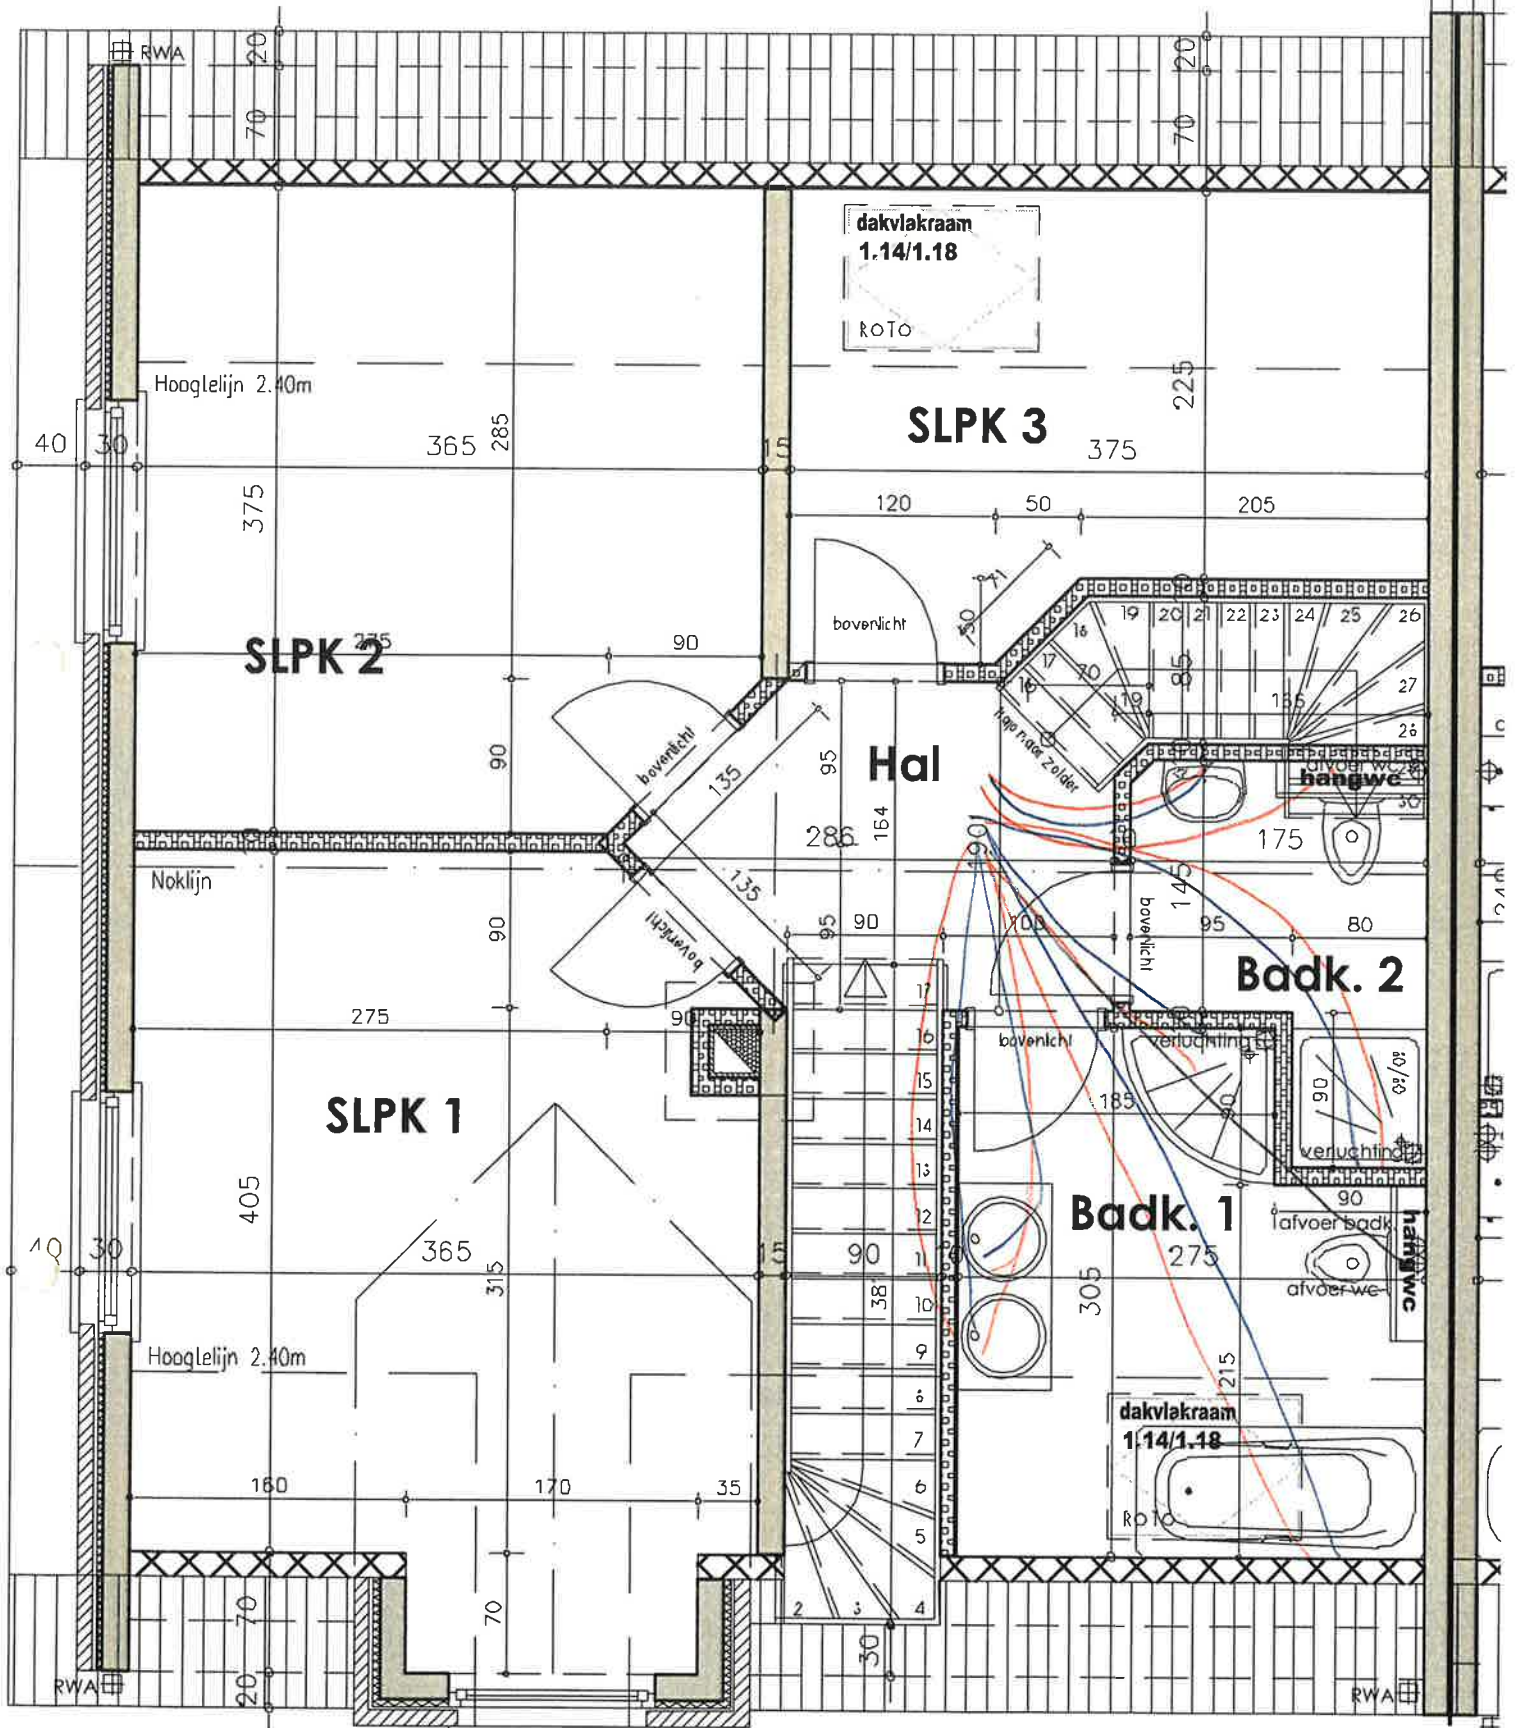


KLH = 3.25m
 (vanaf vloerhoogte tot bovenkant spande)

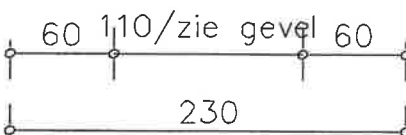

Dakhelling = 50°

NOTA: CV-GAS OP ZOLDER

klantnr. : 12381
 lotnr. : 8

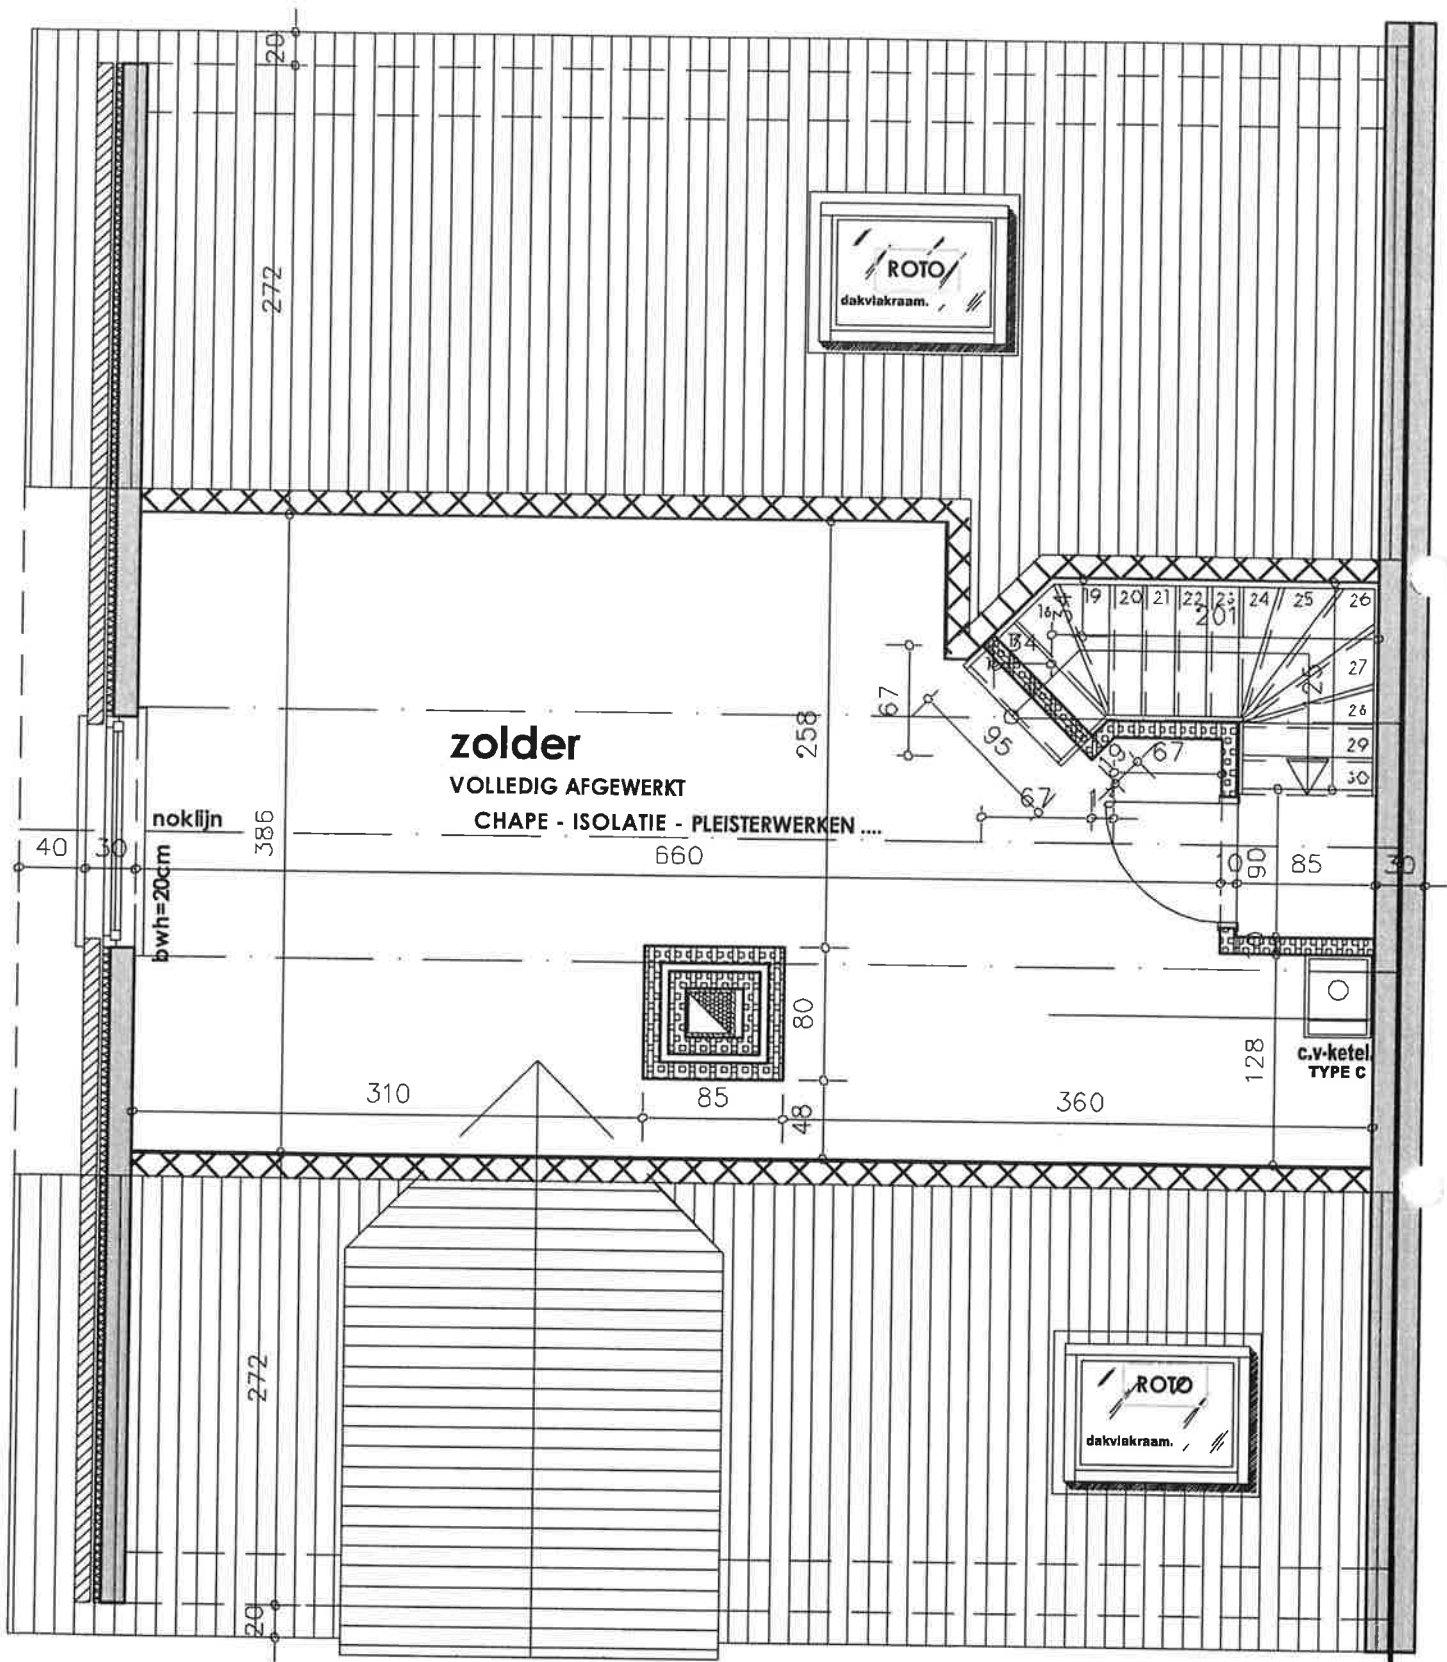

KLH = 3.25m
 (vanaf vloer tot bovenkant opende)

Dakhelling = 50°